

**СОВЕТ ДЕПУТАТОВ ЕРМОЛАЕВСКОГО СЕЛЬСОВЕТА
УБИНСКОГО РАЙОНА НОВОСИБИРСКОЙ ОБЛАСТИ**

(пятого созыва)

Р Е Ш Е Н И Е

двадцать четвертой сессии

с. Ермолаевка

27.09.2019

№120

Об утверждении схем теплоснабжения и водоснабжения Ермолаевского сельсовета Убинского района Новосибирской области на 2019-2020 годы и на период до 2024 года

В соответствии с Федеральным законом от 27.07.2010 № 190-ФЗ «О теплоснабжении», статьи 38 Федерального закона от 07.12.2011 № 416-ФЗ «О водоснабжении и водоотведении» и постановления Правительства Российской Федерации от 20.02.2012 № 154 «О требованиях к схемам теплоснабжения, порядку их разработки и утверждения»,

Совет депутатов Ермолаевского сельсовета Убинского района Новосибирской области

РЕШИЛ:

1. Утвердить прилагаемые схемы теплоснабжения и водоснабжения Ермолаевского сельсовета Убинского района Новосибирской области на 2019-2020 годы и на период до 2024 года.

2. Решение двадцать третьей сессии Совета депутатов Ермолаевского сельсовета Убинского района Новосибирской области пятого созыва от 26.06.2019 № 115 «Об утверждении схемы теплоснабжения и водоснабжения Ермолаевского сельсовета Убинского района Новосибирской области» отменить.

2. Опубликовать данное решение в периодическом печатном издании «Вестник Ермолаевского сельсовета».

Председатель Совета депутатов
Ермолаевского сельсовета
Убинского района Новосибирской области



И.Н. Муленкова


УТВЕРЖДЕНА

Решением Совета депутатов Ермолаевского сельсовета
Убинского района Новосибирской области
пятого созыва от 27.09 2019 №120

СХЕМА

трубопровода тепловых сетей

от котельной МКУ «Управление благоустройства и хозяйственного обеспечения»

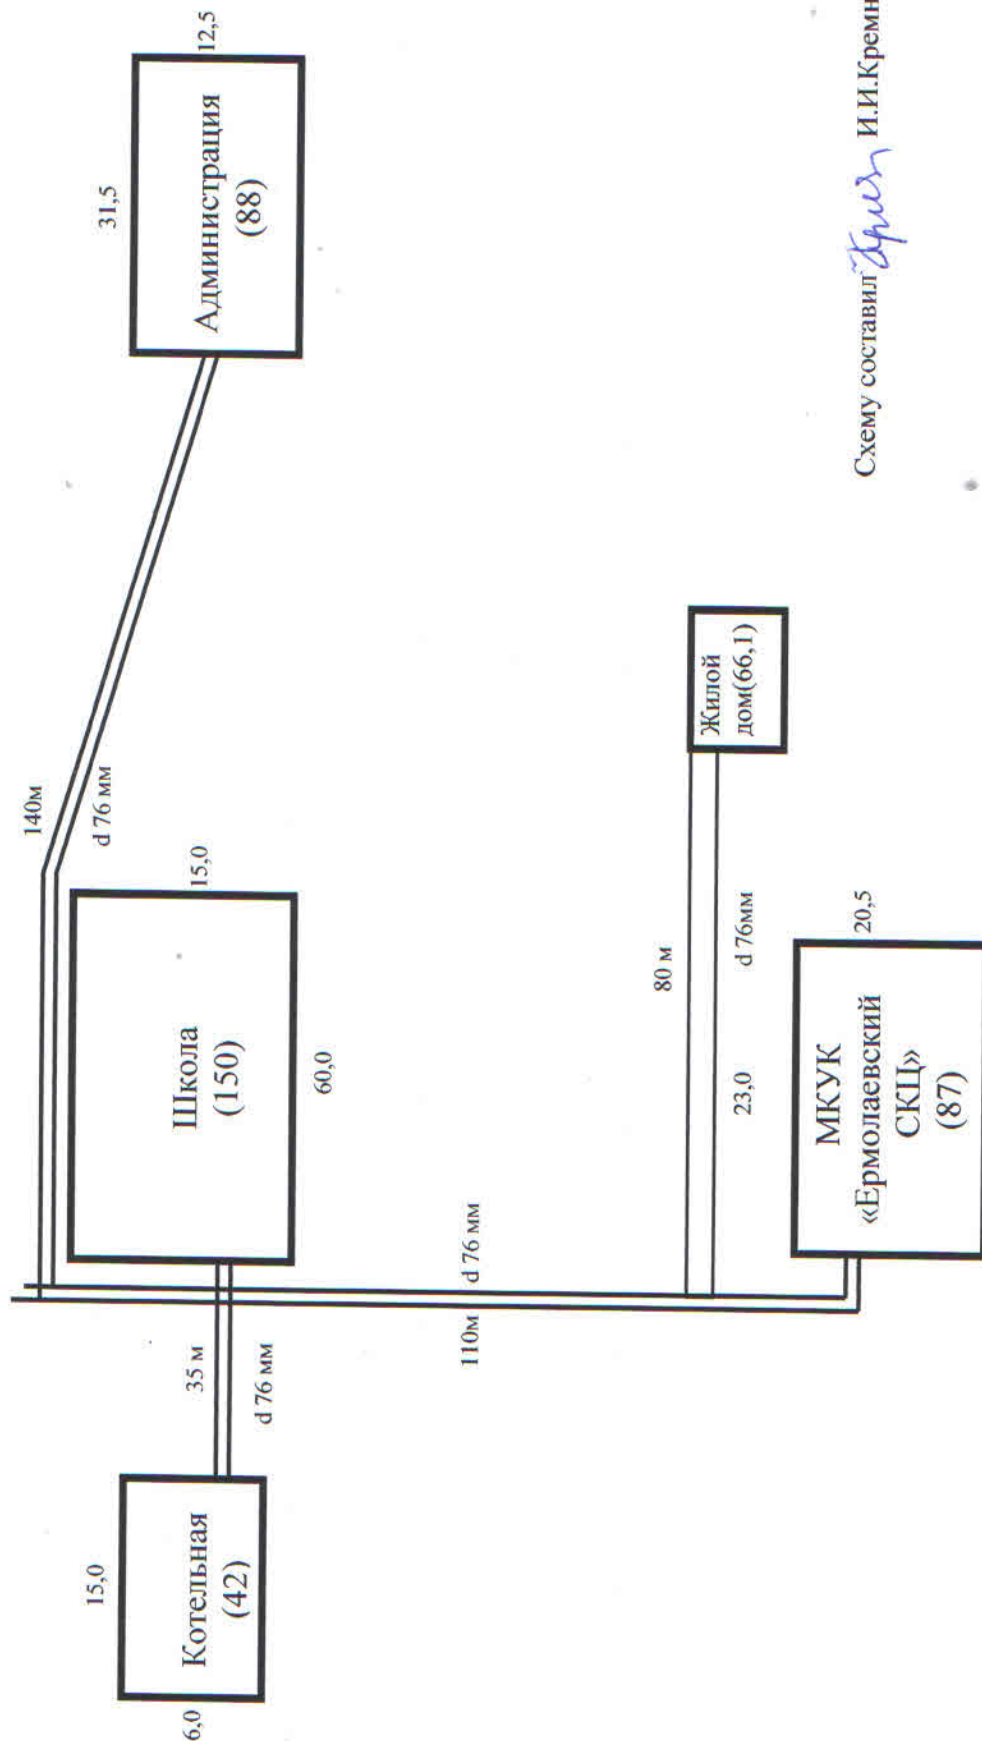

Схему составил *Артем* И.И.Кремнева

Схема системы водоснабжения

п. Орловка

протяженность 1,1 км.

УТВЕРЖДЕНА


Решением Совета депутатов

Ермолаевского сельсовета

Убинского района Новосибирской области

пятого созыва от. 27.09.2019 №120

СКВ. насосн. станция

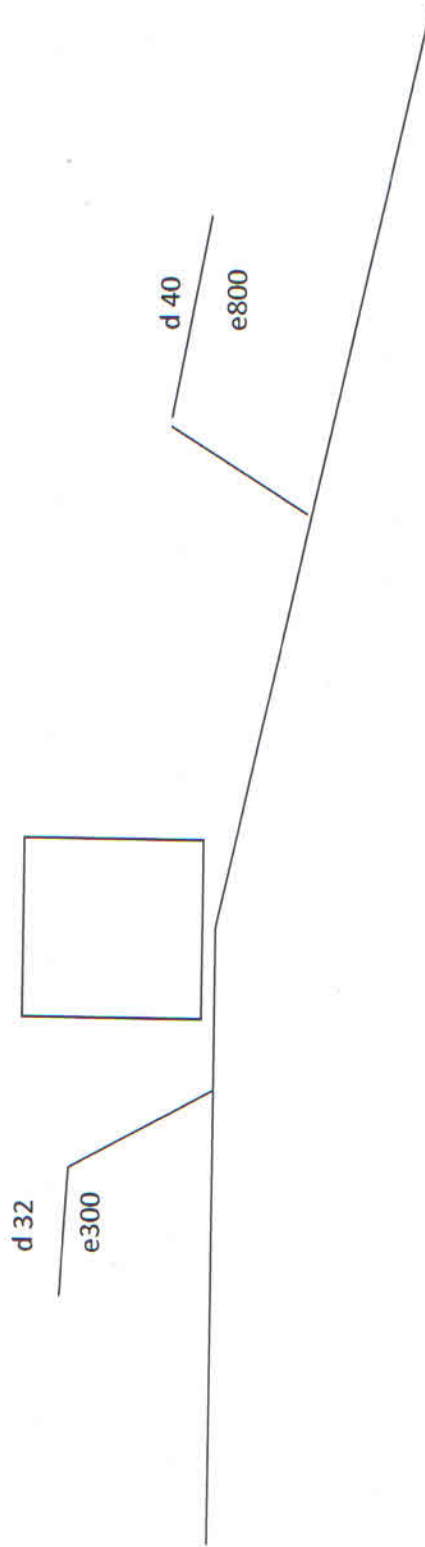

трубы


полиэтилен.- 1100 м.

Схему составил

И.И.Кремнева

УТВЕРЖДЕНА

Решением совета депутатов
Ермолаевского сельсовета
Убинского района Новосибирской области
пятого созыва от 27.09.2019 №120

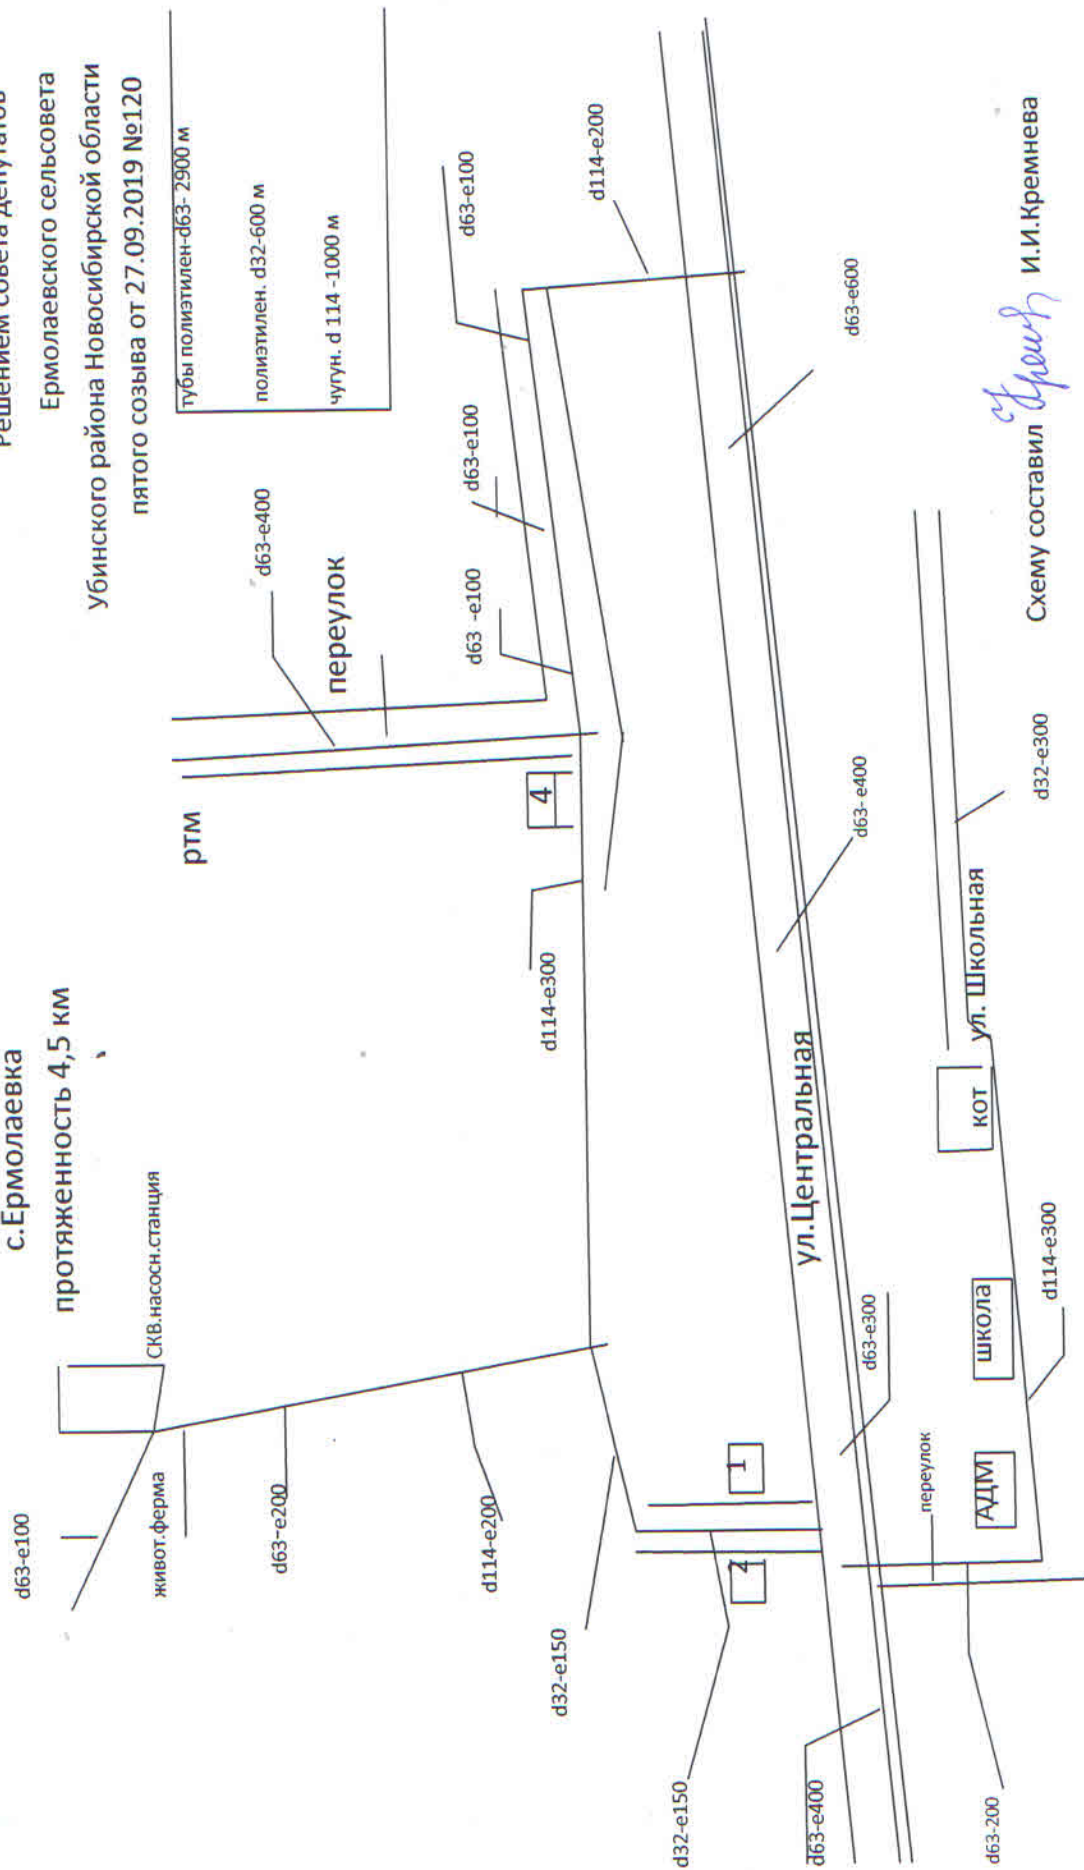


d32-e300

Схему составил И.И.Кремнева

УТВЕРЖДЕНА

Решением совета депутатов Ермолаевского сельсовета
Убинского района Новосибирской области
пятого созыва от 27.09.2019 №120

протяженность 1,6 км.

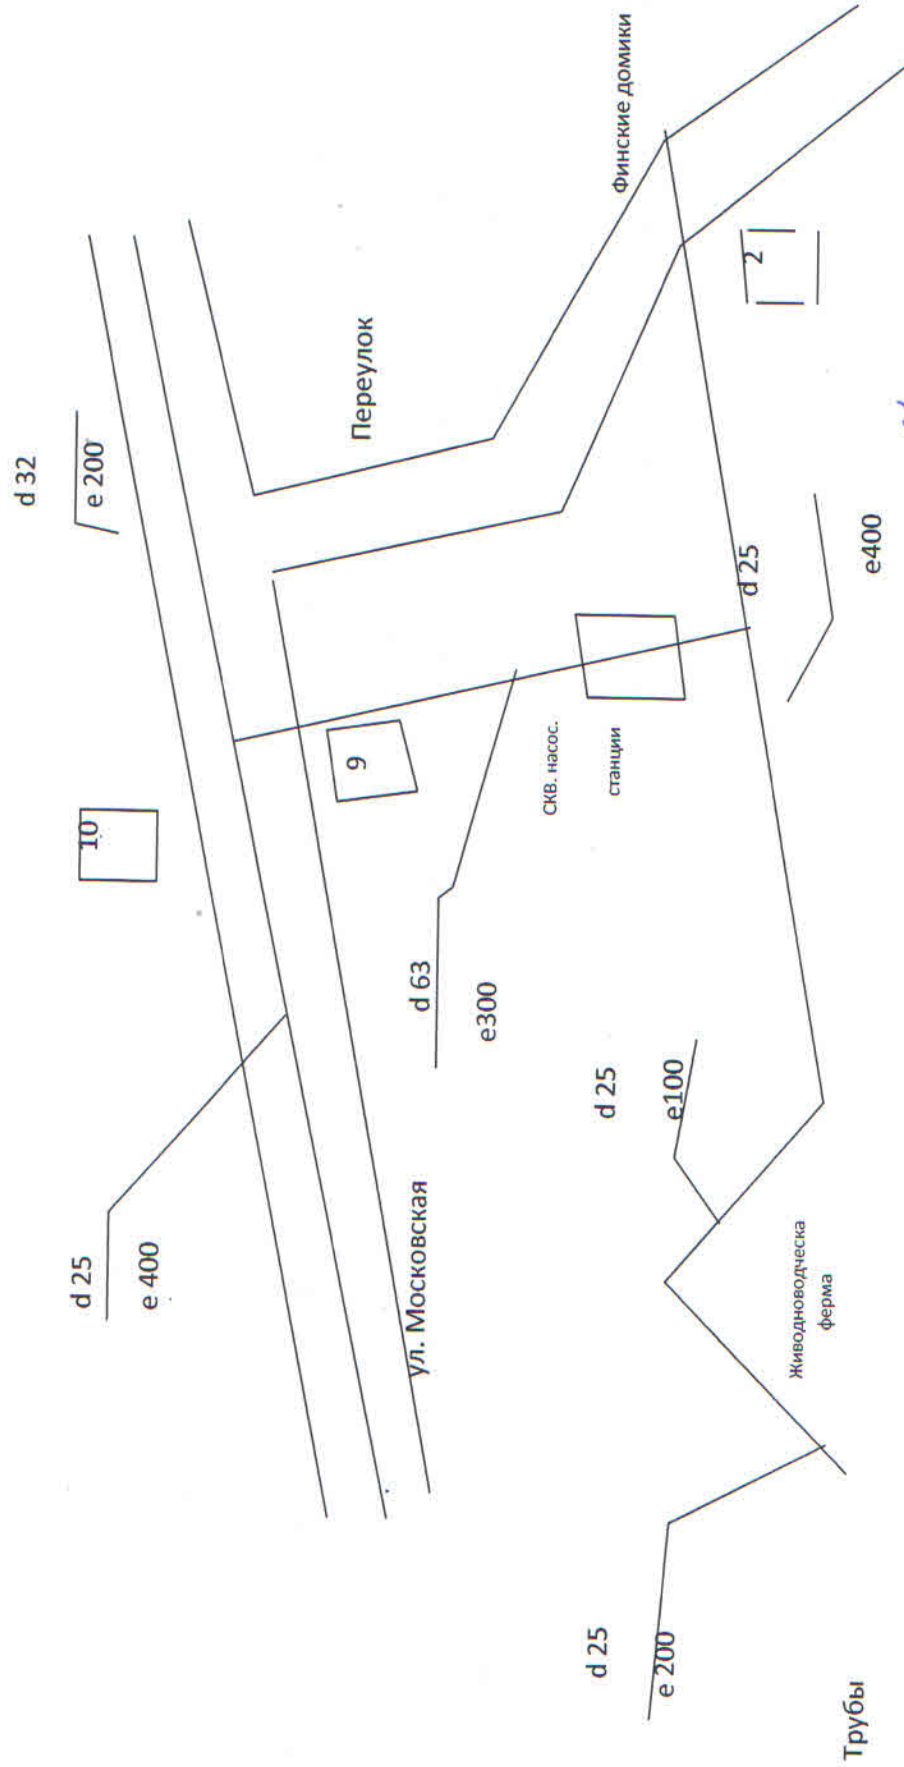

Трубы

полиэтиленовые- 1600м

Схему составил И.И.Кремнева